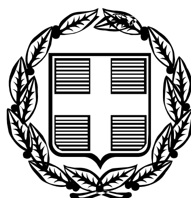


ΕΦΗΜΕΡΙΣ ΤΗΣ ΚΥΒΕΡΝΗΣΕΩΣ

ΤΗΣ ΕΛΛΗΝΙΚΗΣ ΔΗΜΟΚΡΑΤΙΑΣ

ΤΕΥΧΟΣ ΤΕΤΑΡΤΟ **Αρ. Φύλλου 700**

24 Αυγούστου 2006

ΠΕΡΙΕΧΟΜΕΝΑ

ΑΠΟΦΑΣΕΙΣ

ΑΠΟΦΑΣΕΙΣ

Αριθμ. Δ12/0/39865 (1)

Ανάκληση της υπ' αριθμ. Δ12/0/35857/9.7.2003 (ΦΕΚ 754 Δ΄/17.7.2003) απόφασης επίσπευσης από το Δημόσιο της δημιουργίας κοινόχρηστων χώρων στην περιοχή 63 του σχεδίου πόλεως Αθηναίων, στα Ο.Τ. 52, 55 και 56, στο Δήμο Αθηναίων.

Ο ΥΦΥΠΟΥΡΓΟΣ ΠΕΡΙΒΑΛΛΟΝΤΟΣ, ΧΩΡΟΤΑΞΙΑΣ ΚΑΙ ΔΗΜΟΣΙΩΝ ΕΡΓΩΝ

Έχοντας υπόψη:

1. Τα διατάγματα ρυμοτομίας:

2. Τις διατάξεις του ν.δ/τος 17.7.1923 «περί σχεδίων των πόλεων, κωμών και συνοικισμών του Κράτους και οικοδομής αυτών» (ΦΕΚ 228/16.8.1923 τ.Α΄).

3. Τις διατάξεις του άρθρου 1 του Ν. 653/1977 «περί υποχρεώσεως των παρόδιων ιδιοκτητών κ.λ.π.» (ΦΕΚ 214/5.8.1977 τ.Α΄), όπως τροποποιήθηκαν και ισχύουν σήμερα, με τους ν. 947/1979 (ΦΕΚ 169/26.7.1979 τ.Α΄) και 960/1970 (ΦΕΚ 194/25.8.1979 τ.Α΄).

4. Τις διατάξεις του άρθρου 25 παρ. 4 του ν. 1418/1984 «για τα δημόσια έργα και ρυθμίσεις συναφών θεμάτων» (ΦΕΚ Α΄ 23).

5. Τις διατάξεις του άρθρου 5 του π.δ/τος 69/8.2.1988 (ΦΕΚ 28/16.2.1988) για τον Οργανισμό της Γενικής Γραμματείας Δημοσίων Έργων.

6. Τις διατάξεις του άρθρου 1 του ν.δ. 632/1970 όπως αντικαταστάθηκε με τις διατάξεις του ν.δ. 1143/1972 (ΦΕΚ 64Α/1972).

7. Την υπ' αριθμ. Δ16α/04/773/29.11.1990 (ΦΕΚ 746/Β/30.11.1990) κοινή απόφαση των Υπουργών Προεδρίας και Αναπλ. Περιβάλλοντος, Χωροταξίας και Δημοσίων Έργων «Περί εξαιρέσεως Διοικητικών Πράξεων και εγγράφων από τον κανόνα των τριών υπογραφών» που κοινοποιήθηκε με την εγκύκλιο 2.

8. Την υπ' αριθμ. 4881/19.5.2004 απόφαση Πρωθυπουργού και Υπουργού Περιβάλλοντος, Χωροταξίας και Δημοσίων Έργων, ανάθεσης αρμοδιοτήτων στους Υφυπουργούς Περιβάλλοντος, Χωροταξίας και Δημοσίων Έργων Θεμιστοκλή Ξανθόπουλο και Σταύρο Καλογιάννη και την υπ' αριθμ. Δ17/α/08/83/Φ.2.2.1/8.6.2005 (ΦΕΚ Β΄/802/13.6.2005) τροποποίηση αυτής.

9. Την υπ' αριθμ. Δ12/0/35857/9.7.2003 απόφαση επίσπευσης (ΦΕΚ 754 Δ΄/17.7.2003).

10. Την υπ' αριθμ. 251/26.2.2004 απόφαση του Μον. Πρωτ. Αθηνών.

11 Την από 26.8.2005 αυτοδίκαιη ανάκληση της υπ' αριθμ. Δ12/35857/9.7.2003 (ΦΕΚ 754/Δ΄/17.7.2003) απόφασης, λόγω λήξης του 18μηνου.

12. Την υπ' αριθμ. 860/22.3.2006 απόφαση του Συμβ. Επικρατείας - τμήμα Ε, αποφασίζουμε:

Την ανάκληση της υπ' αριθμ. Δ12/0/35857/9.7.2003 απόφασης επίσπευσης από το Δημόσιο της δημιουργίας κοινόχρηστων χώρων στην περιοχή 63 του σχεδίου πόλεως Αθηναίων, στα Ο.Τ. 52, 55 και 56, στο Δήμο Αθηναίων, διότι δεν επήλθε συντέλεση της απαλλοτρίωσης εντός του προβλεπόμενου χρόνου (18μηνου), σύμφωνα με το άρθρο 11 του ν. 2882/2001 (ΦΕΚ 17Α΄/2001) και ακυρώθηκε η υπ' αριθμ. 11430/2003 (ΦΕΚ 290 Δ΄/2003) απόφαση τροποποίησης του εγκεκριμένου ρυμοτομικού σχεδίου Δήμου Αθηναίων με την υπ' αριθμ. 860/2006 απόφαση του Συμβουλίου Επικρατείας.

Η απόφαση αυτή να δημοσιευθεί στην Εφημερίδα της Κυβερνήσεως.

Καλλιθέα, 12 Ιουλίου 2006

Ο ΥΦΥΠΟΥΡΓΟΣ

Θ. ΞΑΝΘΟΠΟΥΛΟΣ

Αριθμ. 5156 (2)

Διόρθωση και συμπλήρωση των κτηματολογικών στοιχείων της σύστασης δουλείας με αναγκαστική απαλλοτρίωση για την κάλυψη των αναγκών της Πολεμικής Αεροπορίας στην περιοχή του Δήμου Βελεστίνου στο Ν. Μαγνησίας.

Ο ΓΕΝΙΚΟΣ ΓΡΑΜΜΑΤΕΑΣ ΠΕΡΙΦΕΡΕΙΑΣ ΘΕΣΣΑΛΙΑΣ

Έχοντας υπόψη:

1. Τις διατάξεις των άρθρων 1, 3, 4 και 5 του ν. 2882/2001 (ΦΕΚ 17/16.2.2001, τ.Α΄) «Κώδικας Αναγκαστικών Απαλλοτριώσεων Ακινήτων» όπως ισχύουν.

2. Τις διατάξεις του Ν. ΓΣΙΣΤ/1907 «Περί αναγκαστικής απαλλοτριώσεως αγροτικών ή αστικών κτημάτων προς ανέγερση στρατιωτικών και ναυτικών κτιρίων και οχυρωματικών εν γένει έργων».

3. Το ν. 2866/1954 «Περί τρόπου κηρύξεως αναγκαστικής απαλλοτριώσεως χώρων για την εκτέλεση κατασκευών κοινής υποδομής και έργων βάσει της Ελληνοαμερικανικής συμφωνίας».

4. Τη γνωμάτευση του Γενικού Επιτελείου Αεροπορίας - Κλάδος Γ' - Δ/νση Γ5/4 Φ550/688223/Σ.810/1.5.2002.

5. Το υπ' αριθμ. Φ.550/ΑΔ.688044/Σ772/17.4.2006 έγγραφο του ΓΕΑ, αποφασίζουμε:

Διορθώνουμε και συμπληρώνουμε τα κτηματολογικά στοιχεία της σύστασης δουλείας με αναγκαστική απαλλοτρίωση που κηρύχθηκε με την υπ' αριθμ. 1623/2.7.2002 απόφαση του Γεν. Γραμματέα Περιφέρειας Θεσσαλίας, για λόγους δημόσιας ωφέλειας και ειδικότερα για τις ανάγκες της Πολεμικής Αεροπορίας στο Ν. Μαγνησίας, για την παραλλαγή αγωγού καυσίμων με σκοπό την παράκαμψη του Δήμου Βελεστίνου. Το συνολικό εμβαδόν της απαλλοτρίωσης διορθώνεται στο ορθό 21.340 τ.μ. όπως φαίνεται στο υπ' αριθμ. 4-341 κτηματολογικό διάγραμμα του ΓΕΑ με κλίμακα 1:1000, και τον υπ' αριθμ. 4-342Α αντίστοιχο τροποποιητικό και συμπληρωματικό κτηματολογικό πίνακα που θεωρήθηκε από το Διευθυντή ΓΕΑ/Γ5 ΣΜΧΟ (ΤΑ) Κωνστ. Κώστογλου στις 17.4.2006. Οι απαλλοτριωμένες εκτάσεις των διορθωμένων ιδιοκτησιών βρίσκονται εντός του κηρυγμένου ορίου απαλλοτρίωσης.

Η απόφαση αυτή να δημοσιευθεί στην Εφημερίδα της Κυβερνήσεως.

Λάρισα, 12 Ιουλίου 2006

Ο Γενικός Γραμματέας Περιφέρειας
ΦΩΤΙΟΣ ΓΚΟΥΠΑΣ

Αριθ. 8631 (3)

Καθορισμός ορίων αιγιαλού και παραλίας στη θέση «Αμπελάκια» Κοινότητας Καστού Νήσου Καστού Νομού Λευκάδας.

Ο ΓΕΝΙΚΟΣ ΓΡΑΜΜΑΤΕΑΣ
ΠΕΡΙΦΕΡΕΙΑΣ ΙΟΝΙΩΝ ΝΗΣΩΝ

Έχοντας υπόψη:

1. Τις διατάξεις των άρθρων 3, 4, 5 και 6 του ν. 2971/2001 (ΦΕΚ 285/τ.Α΄/19.12.2001) «Περί αιγιαλού και παραλίας».

2. Τις διατάξεις του άρθρου 1 του β.δ. 439/1970 «περί συμπληρώσεως των διατάξεων περί αιγιαλού».

3. Τις διατάξεις του άρθρου 5 του ν. 3200/1955 «περί διοικητικής αποκέντρωσης» όπως αυτές τροποποιήθηκαν και ισχύουν σήμερα με τα ν.δ. 532/1970, β.δ. 704/1970, β.δ. 705/1970, β.δ. 192/1972, π.δ. 71/1984, π.δ. 347/1986, ν. 2026/1992 και π.δ. 97/1993.

4. Τις διατάξεις του άρθρου 19 παραγρ. 5 ν. 2344/1995, του άρθρου 52 παραγρ. 6 ν. 2218/1994, του άρθρου 4 παραγρ. 7 του ν. 2240/1994, δυνάμει των οποίων αρμοδιότητες του Υπουργείου Οικονομικών που είχαν μεταβιβασθεί στους Νομάρχες, ανήκουν στον Περιφερειακό Διευθυντή, σε συνδυασμό με αυτές του άρθρου 14 παραγρ. 2 του ν. 2399/1996 με τις οποίες προβλέπεται η κατάργηση των θέσεων των Περιφερειακών Διευθυντών, οι αρμοδιότητες πλέον του οποίου περιήλθαν στο Γενικό Γραμματέα της Περιφέρειας και ασκούνται από τον Αναπληρωτή Περιφερειακό Διευθυντή.

5. Τις διατάξεις του τέταρτου εδαφίου της παραγρ. 2 του άρθρου 1 και της παραγρ. 6 του ίδιου άρθρου του ν. 2503/1997 «Διοίκηση, οργάνωση, στελέχωση της Περιφέρειας, ρύθμιση θεμάτων για την Τοπική Αυτοδιοίκηση και άλλες διατάξεις» (ΦΕΚ 107/Α), σύμφωνα με τις οποίες οι Περιφερειακές Υπηρεσίες του Υπουργείου Οικονομικών, που συγκροτούσαν την Περιφερειακή Διοίκηση του Νομού ή της Νομαρχίας, δεν υπήχθησαν στην ενιαία οργανική μονάδα της Περιφέρειας, ούτε καταργήθηκαν, αλλά αποτελούν από 1.9.1997, Υπηρεσίες του Υπουργείου Οικονομικών.

6. Το υπ' αριθμ. 28979/31.7.1997 έγγραφο της Δ/νσης Διοίκησης του Υπουργείου Εσωτερικών, Δημόσιας Διοίκησης και Αποκέντρωσης, σύμφωνα με το οποίο οι αρμοδιότητες του Γενικού Γραμματέα της Περιφέρειας σε θέματα Υπηρεσιών του Υπουργείου Οικονομικών, μεταφέρονται από 1.9.1997 στον Υπουργό Οικονομικών.

7. Την υπ' αριθμ. 37930/ΔΙΟΕ 1264/14.10.2005 (Β΄ 1432) κοινή απόφαση των Πρωθυπουργού και Υπουργού Οικονομίας και Οικονομικών «Περί καθορισμού αρμοδιοτήτων των Υφυπουργών Οικονομίας και Οικονομικών», όπως ισχύει.

8. Τις διατάξεις της παρ. 21 του άρθρου 46 του ν. 3220/2004 (ΦΕΚ 15/τΑ/28.1.2004) «Μεταβίβαση αρμοδιοτήτων του Υπουργού Οικονομίας και Οικονομικών στον Γεν. Γραμματέα της Περιφέρειας».

9. Το υπ' αριθμ. 1030067/296/Α006/7.4.2004 έγγραφο της Δ/νσης Οργάνωσης της Γενικής Δ/νσης Διοικητικής Υποστήριξης του Υπουργείου Οικονομίας και Οικονομικών «Διευκρινήσεις για τις αρμοδιότητες των Υφυπουργών Οικονομίας και Οικονομικών που περιέρχονται από 10.4.2004 στους Γεν. Γραμματείς Περιφερειών».

10. Την από 18.1.2006 έκθεση της επιτροπής καθορισμού των ορίων αιγιαλού και παραλίας στη θέση «Αμπελάκια» Κοινότητας Καστού Νήσου Καστού Νομού Λευκάδας και το από τον Ιούνιο του 2005 τοπογραφικό και υψομετρικό διάγραμμα, κλίμακας 1:500, το οποίο συντάχθηκε από τον Αγρονόμο Τοπογράφο Μηχανικό Σταύρο Κιτσάκη σε μία (1) πινακίδα, ελέγχθηκε για την ακρίβεια της αποτύπωσης στις 18.11.2005 από τη Μαρία Κοντοδήμα Τοπογράφο Μηχανικό Κτηματικής Υπηρεσίας Λευκάδας και θεωρήθηκε στις 18.11.2005 από τη Μαρία Κοντοδήμα Τοπογράφο Μηχανικό Κτηματικής Υπηρεσίας Λευκάδας.

11. Το υπ' αρ. Φ544.5/419/06/17.4.2006 έγγραφο του Γενικού Επιτελείου Ναυτικού, αποφασίζουμε:

Επικυρώνουμε την από 18.1.2006 έκθεση της κατά το άρθρο 3 του ν. 2971/2001 αρμόδιας Επιτροπής περί χάραξης των ορίων αιγιαλού και παραλίας στη θέση «Αμπελάκια» Κοινότητας Καστού Νήσου Καστού Νομού

Λευκάδας καθώς επίσης και το από τον Ιούνιο του 2005 τοπογραφικό και υψομετρικό διάγραμμα, κλίμακας 1:500, το οποίο συντάχθηκε από τον Αγρονόμο Τοπογράφο Μηχανικό Σταύρο Κιτσάκη σε μία (1) πινακίδα, ελέγχθηκε για την ακρίβεια της αποτύπωσης στις 18.11.2005 από τη Μαρία Κοντοδήμα, Τοπογράφο Μηχανικό Κτηματικής Υπηρεσίας Λευκάδας και θεωρήθηκε στις 18.11.2005 από τη Μαρία Κοντοδήμα, Τοπογράφο Μηχανικό Κτηματικής Υπηρεσίας Λευκάδας.

Στο τοπογραφικό αυτό διάγραμμα, καθορίσθηκε η οριογραμμή του αιγιαλού με κόκκινη συνεχή πολυγωνική γραμμή με στοιχεία Α1, Α2 .... έως Α14.

Η οριογραμμή της παραλίας με κίτρινη συνεχή πολυγωνική γραμμή με στοιχεία Π1, Π2 .... έως Π14.

Αποφαίνεται ότι δεν υφίσταται παλαιός αιγιαλός.

Η ζώνη παραλίας έχει πλάτος σταθερό 10 μέτρα για να εξυπηρετούνται οι σκοποί του άρθρου 1 παρ. 2 του ν. 2971/2001.

Δεν υπάρχουν κτίσματα εντός του αιγιαλού και της ζώνης παραλίας.

Η απόφαση αυτή μαζί με την έκθεση της Επιτροπής και το τοπογραφικό διάγραμμα, να δημοσιευθούν στην Εφημερίδα της Κυβερνήσεως.

Κέρκυρα, 29 Ιουνίου 2006

Ο Γενικός Γραμματέας Περιφέρειας
ΣΩΤΗΡΙΟΣ Θ. ΒΟΣΔΟΥ

ΕΚΘΕΣΗ
Επιτροπής καθορισμού των ορίων αιγιαλού και παραλίας του άρθρου 3 του ν. 2971/2001

Για τον καθορισμό των ορίων αιγιαλού και παραλίας στην περιοχή Αμπελάκια Κοινότητας Καστού Ν. Λευκάδας. Ενδιαφερόμενος: Κοινότητα Καστού

Στην Λευκάδα σήμερα την 18.1.2006 οι υπογεγραμμένοι:

1. Κωνσταντίνος Βουκελάτος, Προϊστάμενος Κτηματικής Υπηρεσίας Λευκάδας, ως Πρόεδρος,
2. Μαρία Κοντοδήμα, Τοπογράφος Μηχανικός Κτηματικής Υπηρεσίας Λευκάδας, ως μέλος,
3. Ιωάννης Παξινός, Υπολιμενάρχης Λευκάδας, ως μέλος,
4. Ευάγγελος Μοσχονάς, Προϊστάμενος Πολεοδομίας Λευκάδας, ως μέλος,
5. Αλέκος Γιαννακόπουλος, αναπληρωτής Διευθυντής Χωροταξίας και Περιβάλλοντος Περιφέρειας Ιονίων Νησιών,
6. Διονυσία Σούνδια, αναπληρώτρια γραμματέας,

αποτελούντες την επιτροπή καθορισμού των ορίων αιγιαλού και παραλίας δυνάμει του άρθρου 3 του ν. 2971/2001, μεταβήκαμε επί τόπου στην προαναφερόμενη περιοχή στις 18.1.2006 και αφού λάβαμε υπόψη:

1. Την από 22.10.2004 αίτηση της Κοινότητας Καστού με την οποία ζητά τον καθορισμό αιγιαλού-παραλίας στην περιοχή Αμπελάκια Κοινότητας Καστού Ν. Λευκάδας.

2. Το από τον Ιούνιο 2005 τοπογραφικό διάγραμμα με κλίμακα 1:500 του Τοπογράφου Μηχανικού Σταύρου Κιτσάκη για τον καθορισμό των ορίων αιγιαλού και παραλίας ελεγμένο για την ακρίβεια της αποτύπωσης από τη Μαρία Κοντοδήμα, Τοπογράφο Μηχ/κό Κτηματικής Υπηρεσίας Λευκάδας και θεωρημένο από τη Μαρία Κοντοδήμα, Τοπογράφο Μηχ/κό Κτηματικής Υπηρεσίας Λευκάδας, όπως το άρθρο 4 του ν. 2971/2001 ορίζει.

3. Τις λοιπές διατάξεις του Ν.2971/01 περί αιγιαλού και παραλίας και ειδικότερα τα άρθρα 5 και 9.

4. Τα στοιχεία καθορισμού αιγιαλού και παραλίας που προβλέπονται από το άρθρο 9 του ν. 2971/2001 και ειδικότερα:

α) Τη γεωμορφολογία του εδάφους για την οποία αναλυτικά αναφέρεται ότι:

α1. Η μορφολογία της ακτής συνίσταται από βραχώδη πρανή με ήπιες κλίσεις και ύψη στέψης που κυμαίνονται από 1 έως 3 μέτρα και ένα αμμώδες τμήμα μήκους 30 μέτρων.

α2. Της ακτής συνέχονται εκτάσεις λοφώδεις με έδαφος βραχώδες - ημιβραχώδες.

α3. Το φυσικό όριο βλάστησης συνίσταται από θαμνώδη φυσική βλάστηση (σκίνα).

β) Το γεγονός ότι στην περιοχή δεν εντοπίστηκαν παράκτιοι φυσικοί πόροι.

γ) Το γεγονός ότι οι συνήθεις επικρατούντες άνεμοι στην ανωτέρω περιοχή είναι μέτριας έντασης νοτιοανατολικοί

δ) Τη μορφολογία του πυθμένα, ο οποίος συνίσταται από ημιβραχώδη σύσταση και μικρά βάθη κοντά στην ακτή με ήπιες κλίσεις, εκτός από το αμμώδες τμήμα όπου ο πυθμένας έχει αμμώδη σύσταση. Η θραύση των κυμάτων και η εκτόνωση της ενέργειας γίνεται σε τέτοια απόσταση από την ακτή, ώστε η επίδραση του κύματος στην ακτή να είναι σχετικά μικρή.

ε) Τον τομέα ανάπτυξης κυματισμού σε σχέση με το μέτωπο της ακτής, ότι δηλαδή πρόκειται για ακτή με μικρό ανάπτυγμα πελάγους που δε συμβάλλει στη δημιουργία μεγάλης έντασης κυματικού πεδίου.

στ) Την μη ύπαρξη τεχνικών έργων στην περιοχή.

ζ) Την μη ύπαρξη εγκεκριμένων χωροταξικών κατευθύνσεων και χρήσεων γης που επηρεάζουν την παράκτια ζώνη.

η) Την μη ύπαρξη δημοσίων κτημάτων κάθε κατηγορίας που βρίσκονται σε άμεση γειτνίαση με την παράκτια ζώνη με την επιφύλαξη παντός δικαιώματος του Ελληνικού Δημοσίου που θα προκύψει στο μέλλον.

θ) Την μη ύπαρξη κτηματολογίου.

ι) Την μη ύπαρξη ευπαθών οικοσυστημάτων και προστατευόμενων περιοχών, αποφασίζουμε:

Καθορίζουμε επί του ως άνω τοπογραφικού διαγράμματος:

1. Την οριογραμμή του αιγιαλού με κόκκινη συνεχή πολυγωνική γραμμή.
2. Την οριογραμμή παραλίας με κίτρινη συνεχή πολυγωνική γραμμή.
3. Δεν υφίσταται οριογραμμή παλαιού αιγιαλού
4. Η οριογραμμή αιγιαλού απέχει σταθερά από την οριογραμμή παραλίας απόσταση 10 μ.

Αναλυτικότερα:

Οι κατωτέρω κορυφές εξαρτώνται απ' ευθείας από το κρατικό τριγωνομετρικό δίκτυο με συντεταγμένες του ΕΓΣΑ 87.

1. Ως οριογραμμή αιγιαλού ορίζεται η πολυγωνική των κορυφών Α1, Α2, Α3, ... έως Α14 με τις συντεταγμένες που αναγράφονται στον πίνακα που ακολουθεί. Η κορυφή Α1 ταυτίζεται ως προς τη θέση με την κορυφή 1 της ήδη καθορισμένης οριογραμμής αιγιαλού (ΦΕΚ 526/20.7.1995, τ.Δ΄).

ΠΙΝΑΚΑΣ ΣΥΝΤΕΤΑΓΜΕΝΩΝ
ΚΟΡΥΦΩΝ ΑΙΓΙΑΛΟΥ

ΚΟΡΥΦΗ	X	Y
Α1	230761.658	4272802.500
Α2	230721.464	4272784.066
Α3	230704.968	4272763.612
Α4	230647.999	4272750.855
Α5	230634.332	4272750.266
Α6	230603.608	4272755.718
Α7	230584.930	4272768.757
Α8	230550.445	4272782.785
Α9	230541.568	4272778.689
Α10	230525.642	4272765.366
Α11	230528.726	4272753.909
Α12	230545.369	4272714.123
Α13	230565.093	4272680.857
Α14	230597.605	4272638.479

Ως οριογραμμή της παραλίας ορίζεται η πολυγωνική των κορυφών Π1, Π2, Π3, ... έως Π14 με τις συντεταγμένες που αναγράφονται στον πίνακα που ακολουθεί. Η κορυφή Π1 ταυτίζεται ως προς τη θέση με την κορυφή 1΄ της ήδη καθορισμένης οριογραμμής παραλίας (ΦΕΚ 526/20.7.1995, τ.Δ΄).


ΠΙΝΑΚΑΣ ΣΥΝΤΕΤΑΓΜΕΝΩΝ
ΚΟΡΥΦΩΝ ΠΑΡΑΛΙΑΣ

ΚΟΡΥΦΗ	X	Y
Π1	230755.728	4272810.782
Π2	230715.157	4272792.175
Π3	230699.376	4272772.607
Π4	230646.681	4272760.807
Π5	230634.998	4272760.304
Π6	230607.525	4272765.179
Π7	230589.736	4272777.598
Π8	230550.195	4272793.683
Π9	230536.172	4272787.212
Π10	230514.324	4272768.936
Π11	230519.244	4272750.665
Π12	230536.413	4272709.621
Π13	230556.796	4272675.244
Π14	230589.671	4272632.392

Η Επιτροπή

Ο Πρόεδρος
ΚΩΝΣΤΑΝΤΙΝΟΣ ΒΟΥΚΕΛΑΤΟΣ

Τα Μέλη
ΜΑΡΙΑ ΚΟΝΤΟΔΗΜΑ - ΙΩΑΝΝΗΣ ΠΑΞΙΝΟΣ -
ΕΥΑΓΓΕΛΟΣ ΜΟΣΧΟΝΑΣ - ΑΛΕΚΟΣ ΓΙΑΝΝΑΚΟΠΟΥΛΟΣ

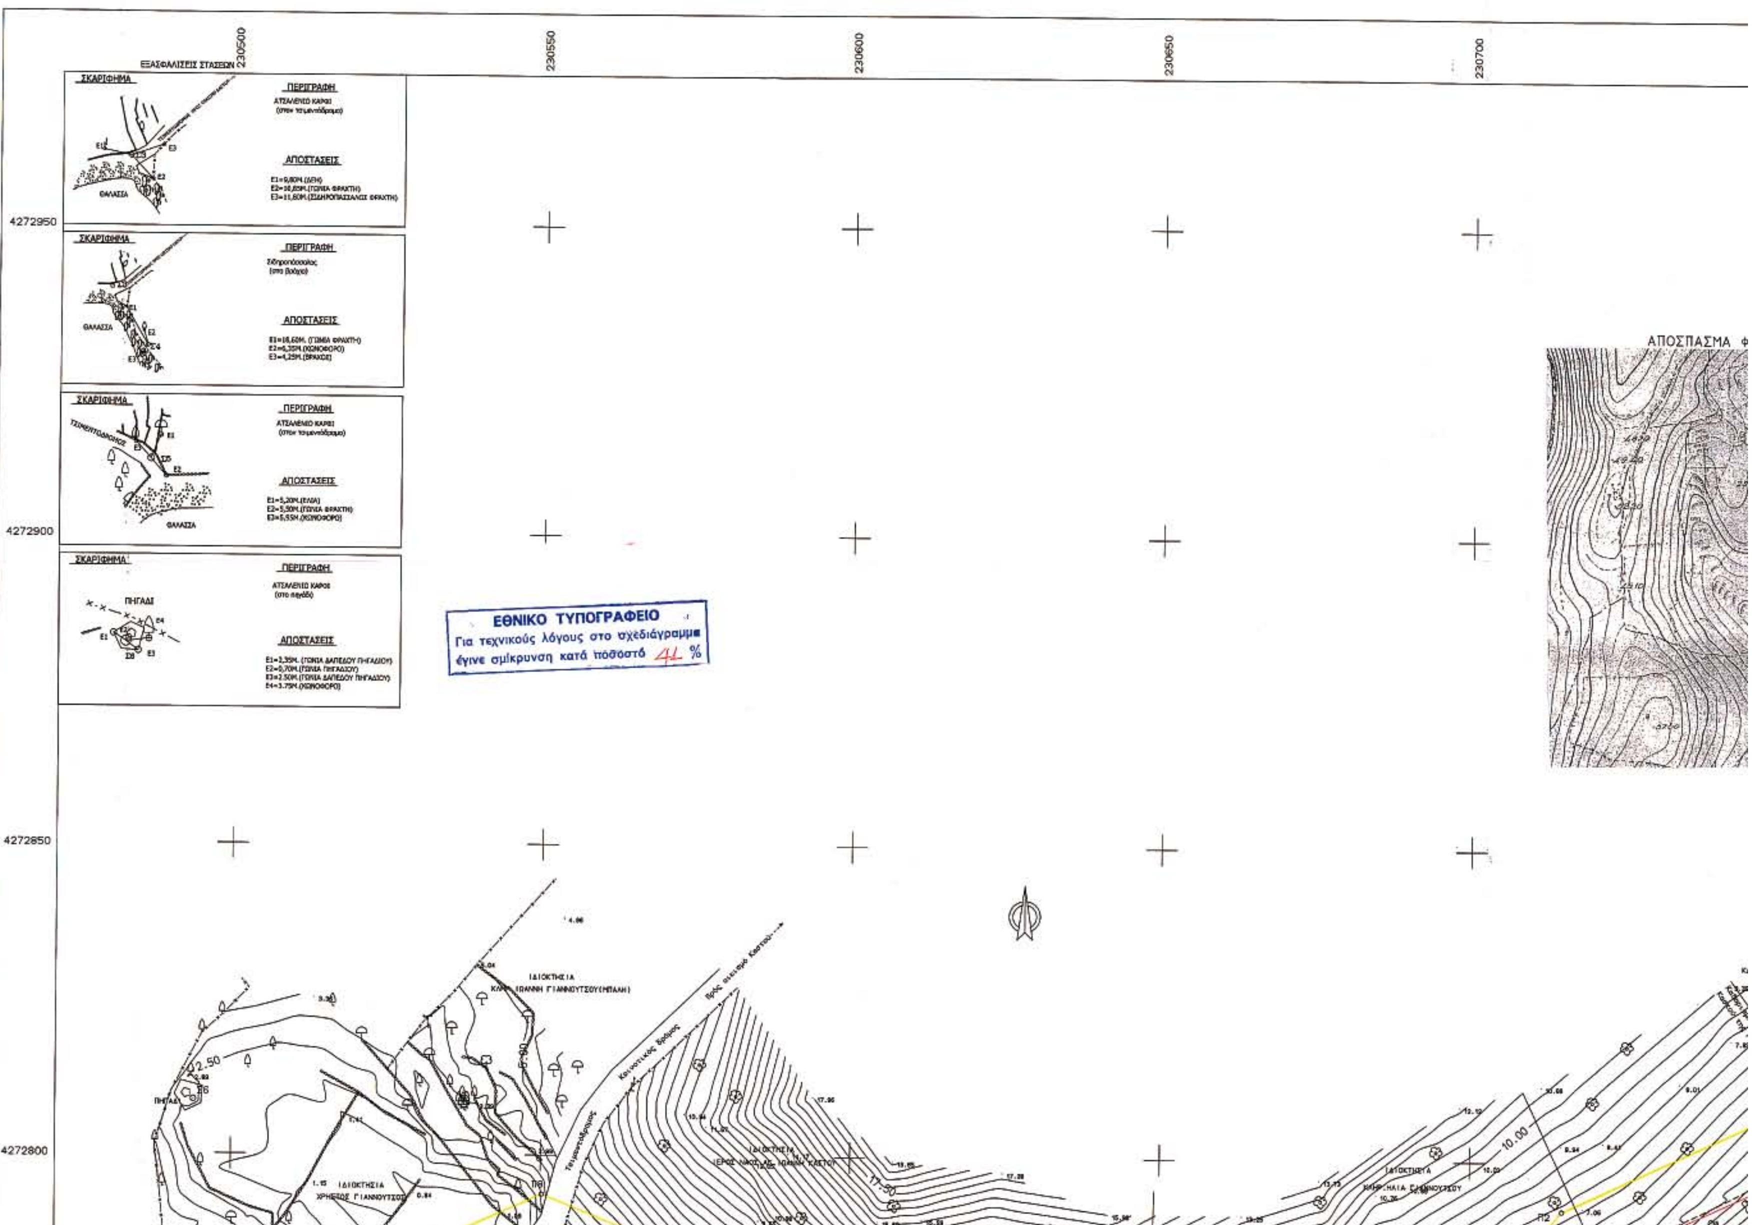
ΕΞΑΣΦΑΛΙΣΕΙΣ ΣΤΑΣΕΩΝ
230500
230550
230600
230650
230700
4272950
4272900
4272850
4272800
ΣΚΑΡΙΦΗΜΑ
ΠΕΡΙΓΡΑΦΗ
ΑΠΟΣΤΑΣΕΙΣ
ΘΑΛΑΣΣΑ
ΠΗΓΑΔΙ
ΑΠΟΣΠΑΣΜΑ
ΕΘΝΙΚΟ ΤΥΠΟΓΡΑΦΕΙΟ
Για τεχνικούς λόγους στο σχεδιάγραμμα
έγινε σμίκρυνση κατά ποσοστό 41 %
ΙΔΙΟΚΤΗΣΙΑ
ΠΗΓΑΔΙ
2.50
10.00
17.50

ΤΡΙΓΩΝΟΜΕΤΡΙΚΗ ΕΞΑΡΤΗΣΗ:ΚΡΑΤΙΚΟ ΔΙΚΤΥΟ(ΓΥΣ)
ΧΡΗΣΙΜΟΠΟΙΗΘΕΝΤΑ ΤΡΙΓΩΝΟΜΕΤΡΙΚΑ(ΓΥΣ):Τ2(ΜΑΥΡΗ ΡΑΧΗ)
Φ.Χ 1:50000 ΚΑΛΑΜΟΣ
ΠΥΚΝΩΣΗ ΤΡΙΓΩΝΟΜΕΤΡΙΚΟΥ ΔΙΚΤΥΟΥ:Με τη χρησιμοποίηση του τοπογραφικού συστήματος Promark2 της Ashtech (GPS)
ΥΨΟΜΕΤΡΙΚΗ ΑΦΕΤΗΡΙΑ:Κρατικό δίκτυο Μ.Σ.Θ
ΜΕΘΟΔΟΣ ΑΠΟΤΥΠΩΣΗΣ:Ταχυμετρία με ορθογώνιες συν/νες
ΣΥΣΤΗΜΑ ΑΝΑΦΟΡΑΣ: ΕΓΣΑ'87,ΕΛΛΗΝΙΚΟ DATUM
ΧΡΟΝΟΛΟΓΙΑ:ΙΟΥΛΙΟΣ 2004 & ΙΟΥΝΙΟΣ 2005
ΕΔΑΦΟΣ:Βραχώδες-θαμνώδες-Επικλινές

ΥΠΟΜΝΗΜΑ ΣΥΜΒΟΛΩΝ

- Τριγωνομετρικό
- Στάση
- Συρματόπλεγμα
- Ξηρολιθιά
- Αμμοχαλικώδες εδαφος
- Βράχος
- Θάμνος
- Κωνοφόρο
- Δένδρο(Συκιά)
- Ελιά
- Στύλος ΔΕΗ
- Στύλος ΟΤΕ
- Οριο χειμέριου κύματος-Βράχια
- Υψομετρική καμπύλη
- ΣΥΝΕΧΗΣ ΟΡΙΟΓΡΑΜΜΗ ΑΙΓΙΑΛΟΥ
- ΣΥΝΕΧΗΣ ΟΡΙΟΓΡΑΜΜΗ ΠΑΡΑΛΙΑΣ

ΣΥΝ/ΝΕΣ ΣΤΑΣΕΩΝ & ΤΡΙΓΩΝΟΜΕΤΡΙΚΩΝ

α/α	Σημείο	X(m)	Y(m)	Z(m)
1	Τ2	231534.812	4274624.956	142.145
2	Σ3	230547.325	4272785.202	1.486
3	Σ4	230574.289	4272773.387	3.338
4	Σ5	230522.709	4272771.560	2.013
5	Σ6	230493.854	4272808.745	2.757

ΥΠΟΜΝΗΜΑ ΕΠΙΤΡΟΠΗΣ ΚΑΘΟΡΙΣΜΟΥ ΑΙΓΙΑΛΟΥ & ΠΑΡΑΛΙΑΣ
Το παρόν τοπογραφικό διάγραμμα συνοδεύει την απο 18-1-06.. Εκθεση της αρμόδιας Επιτροπής Καθορισμού Αιγιαλού & Παραλίας.
Η Οριογραμμή του Αιγιαλού καθορίζεται με συνεχή κόκκινη πολυγωνική γραμμή επι του ως άνω τοπογραφικού διαγράμματος με στοιχεία Α1,...,Α14 και συν/νες στο ΕΓΣΑ'87.


ΠΙΝΑΚΑΣ ΣΥΝ/ΝΩΝ ΚΟΡΥΦΩΝ ΑΙΓΙΑΛΟΥ


Σημείο	X(m)	Y(m)
Α1	230761.658	4272802.500
Α2	230721.464	4272784.066
Α3	230704.968	4272763.612
Α4	230647.999	4272750.855
Α5	230634.332	4272750.266
Α6	230603.608	4272755.718
Α7	230584.930	4272768.757
Α8	230550.445	4272782.785
Α9	230541.568	4272778.689
Α10	230525.642	4272765.366
Α11	230528.726	4272753.909
Α12	230545.369	4272714.123
Α13	230565.093	4272680.857
Α14	230597.605	4272638.479

Η Οριογραμμή Παραλίας καθορίζεται με συνεχή κίτρινη πολυγωνική γραμμή επι του ως άνω τοπογραφικού διαγράμματος με στοιχεία Π1,.....,Π14 και συν/νες στο ΕΓΣΑ'87.Η Οριογραμμή Παραλίας απέχει 10μ. απο την οριογραμμή Αιγιαλού σε όλο της το μήκος.

ΠΙΝΑΚΑΣ ΣΥΝ/ΝΩΝ ΚΟΡΥΦΩΝ ΠΑΡΑΛΙΑΣ

Σημείο	X(m)	Y(m)
Π1	230755.728	4272810.782

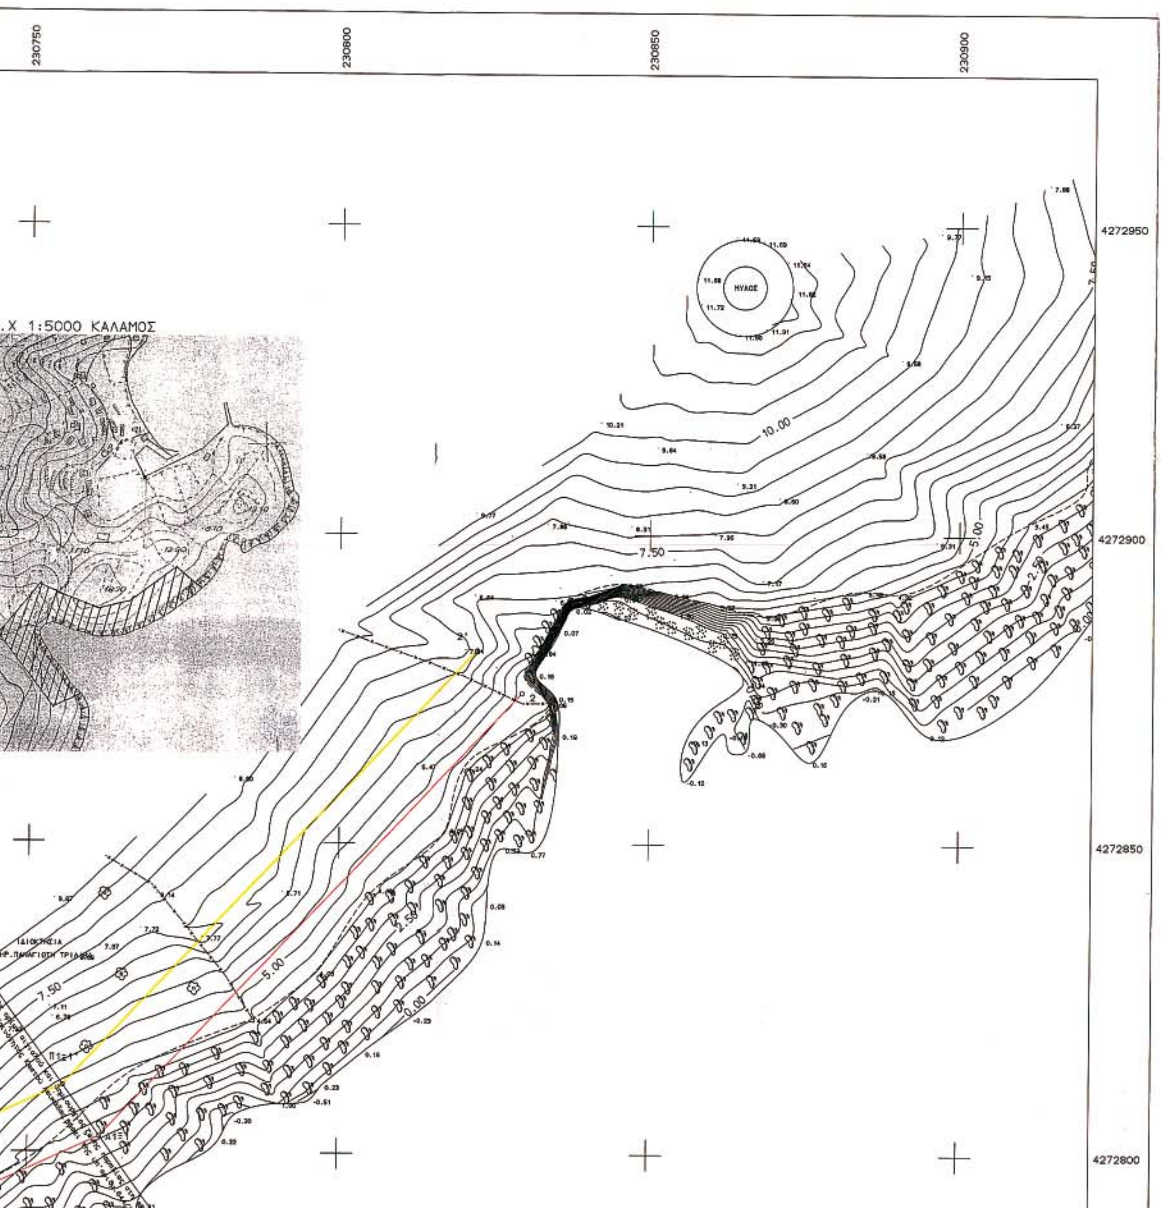


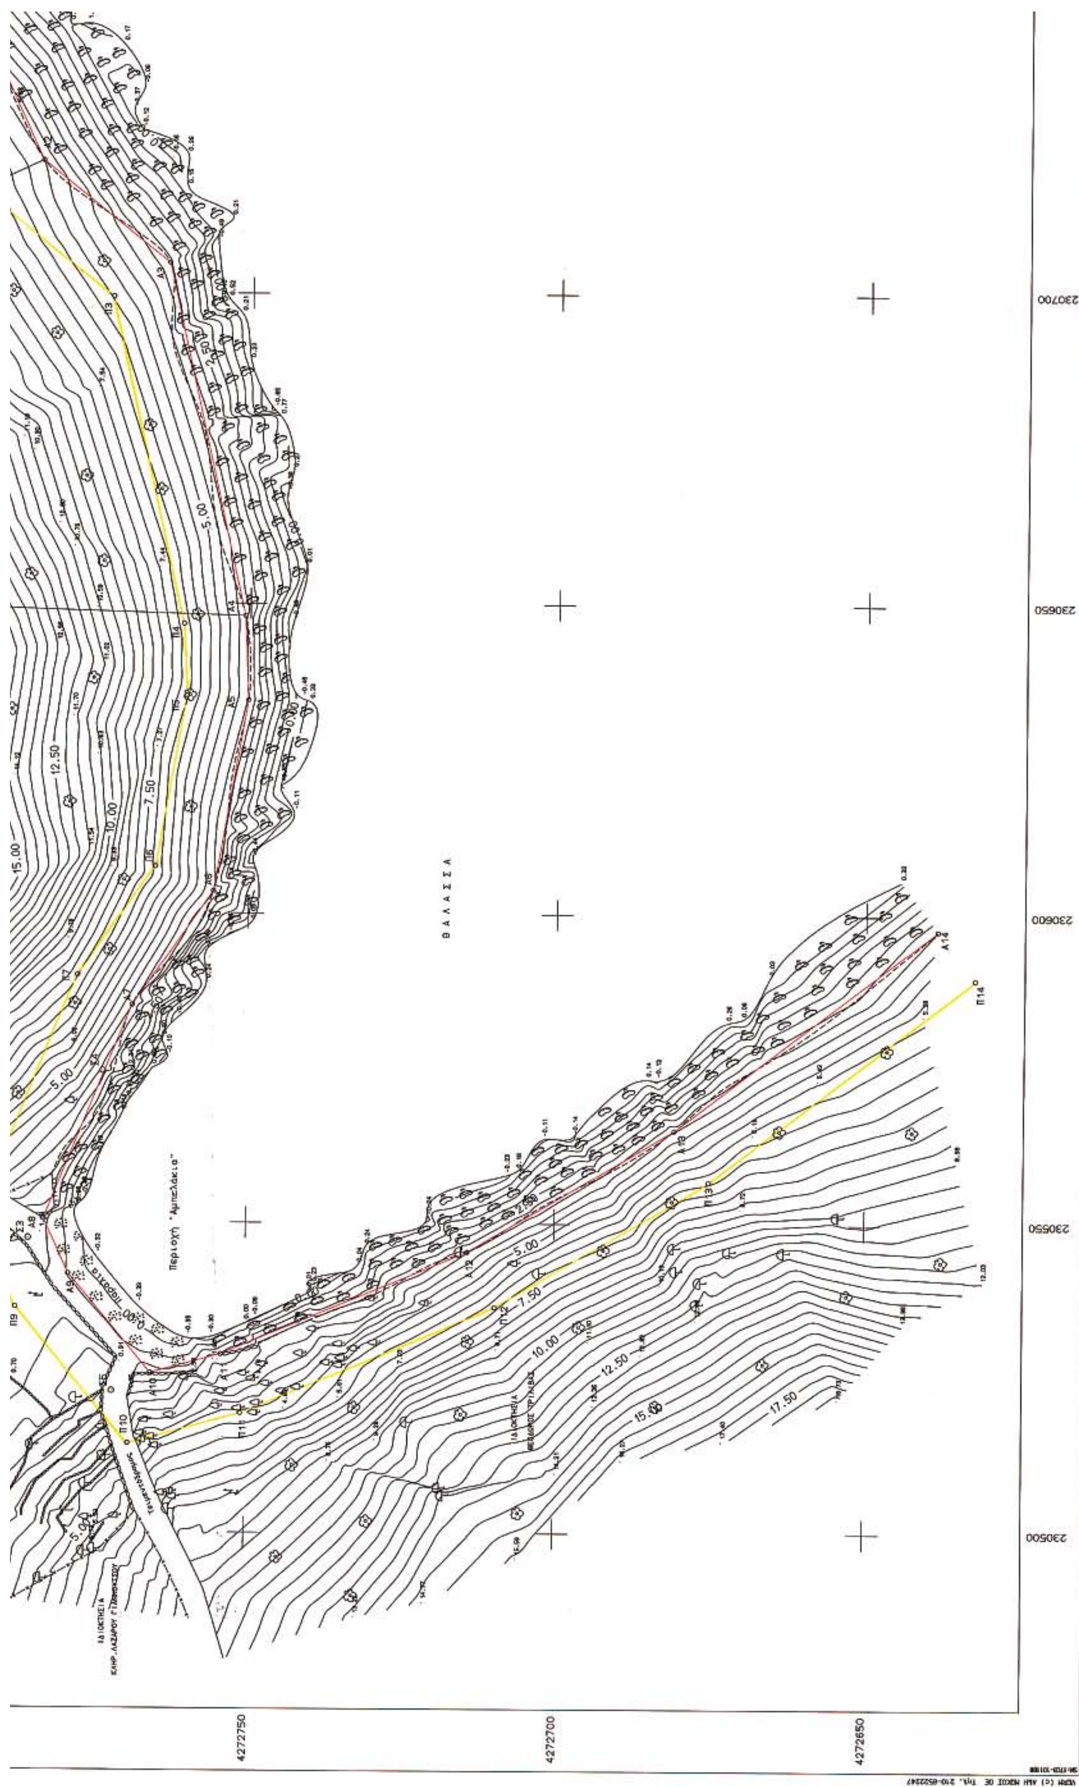


Θ Α Λ Α Σ Σ Α
Περιοχή "Αμπελάκια"
230700
230650
230600
230550
230500
4272750
4272700
4272650
5.00
7.50
10.00
12.50
15.00
17.50
Π14
Α14

Π2	230715.157	4272792.175
Π3	230699.376	4272772.607
Π4	230646.681	4272760.807
Π5	230634.998	4272760.304
Π6	230607.525	4272765.179
Π7	230589.736	4272777.598
Π8	230550.195	4272793.683
Π9	230536.172	4272787.212
Π10	230514.324	4272768.936
Π11	230519.244	4272750.665
Π12	230536.413	4272709.621
Π13	230556.796	4272675.244
Π14	230589.671	4272632.392

Η κορυφή Α1 ταυτίζεται ως προς την θέση με την κορυφή 1 του ήδη καθορισμένου αιγιαλού (ΦΕΚ 526/20-7-1995).
Η κορυφή Π1 ταυτίζεται ως προς την θέση με την κορυφή 1' της ήδη καθορισμένης παραλίας (ΦΕΚ 526/20-7-1995).

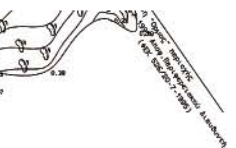

ΑΠΟΣΠΑΣΜΑ Φ.Χ 1:50000 ΚΑΛΑΜΟΣ

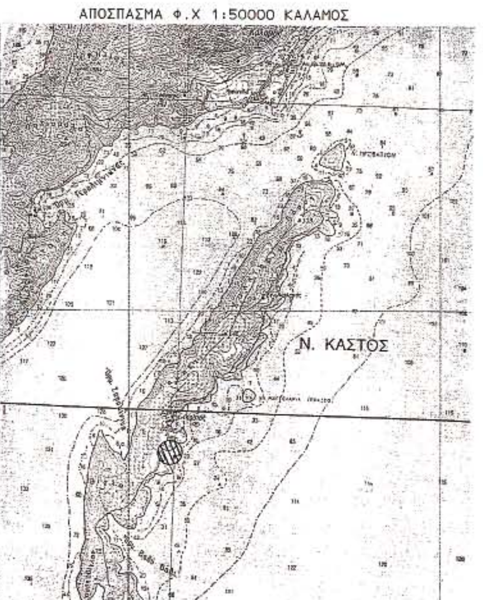

4272750
4272700
4272650
230750 230800 230850 230900

ΑΡΧΕΙΟ: 500.FPL

ΤΟΠΟΓΡΑΦΙΚΟ ΔΙΑΓΡΑΜΜΑ
ΚΑΘΟΡΙΣΜΟΥ ΟΡΙΩΝ ΑΙΓΙΑΛΟΥ - ΠΑΡΑΛΙΑΣ

ΠΕΡΙΟΧΗ ΑΜΠΕΛΑΚΙΑ ΚΟΙΝΟΤΗΤΑΣ ΚΑΣΤΟΥ
ΚΟΙΝΟΤΗΤΑ ΚΑΣΤΟΥ
ΠΕΡΙΦΕΡΕΙΑ ΙΟΝΙΩΝ ΝΗΣΩΝ
ΝΟΜΟΣ ΛΕΥΚΑΔΑΣ

ΕΝΔΙΑΦΕΡΟΜΕΝΟΣ
ΚΟΙΝΟΤΗΤΑ ΚΑΣΤΟΥ

ΑΝΑΔΟΧΟΣ ΜΕΛΕΤΗΤΗΣ — ΥΠΟΓΡΑΦΗ
ΣΤΑΥΡΟΣ ΧΡ. ΚΙΤΣΑΚΗΣ
ΑΓΡΟΝΟΜΟΣ ΤΟΠΟΓΡΑΦΟΣ ΜΗΧΑΝΙΚΟΣ Α.Π.Θ.
ΜΕΛΟΣ Τ.Ε.Ε. ΑΡΙΘΜΟΣ ΜΗΤΡΩΟΥ 64293
ΣΟΥΛΙΟΥ 40 - ΑΓΡΙΝΙΟ

ΣΥΝΤΑΞΑΣ — ΗΜΕΡΟΜΗΝΙΑ ΣΥΝΤΑΞΗΣ — ΥΠΟΓΡΑΦΗ
ΣΤΑΥΡΟΣ ΧΡ. ΚΙΤΣΑΚΗΣ
ΑΓΡΟΝΟΜΟΣ ΤΟΠΟΓΡΑΦΟΣ ΜΗΧΑΝΙΚΟΣ Α.Π.Θ.
ΜΕΛΟΣ Τ.Ε.Ε. ΑΡΙΘΜΟΣ ΜΗΤΡΩΟΥ 64293
ΣΟΥΛΙΟΥ 40 - ΑΓΡΙΝΙΟ
ΙΟΥΛΙΟΣ 2004
ΙΟΥΝΙΟΣ 2005

ΕΛΕΓΧΟΣ	Η ΜΗΧΑΝΙΚΟΣ Κ.Υ.Δ / ΜΑΡΙΑ ΚΟΝΤΟΔΗΜΑ ΑΓΡ. & ΤΟΠ. ΜΗΧ.	Ημερομηνία 18-11-05 / υπογραφή
ΘΕΩΡΗΣΗ	Η ΜΗΧΑΝΙΚΟΣ Κ.Υ.Δ / ΜΑΡΙΑ ΚΟΝΤΟΔΗΜΑ ΑΓΡ. & ΤΟΠ. ΜΗΧ.	Ημερομηνία 18-11-05 / υπογραφή

Η ΕΠΙΤΡΟΠΗ
Ο ΠΡΟΕΔΡΟΣ
ΠΡ/ΝΟΣ ΤΗΣ ΚΤΗΜΑΤΙΚΗΣ ΥΠΗΡΕΣΙΑΣ ΛΕΥΚΑΔΑΣ
1. ΒΟΥΚΕΛΑΤΟΣ ΚΩΝΣΤΑΝΤΙΝΟΣ

ΤΑ ΜΕΛΗ
2. ΚΟΝΤΟΔΗΜΑ ΜΑΡΙΑ
Τοπ.Μηχ.Κτημ.Υπηρ.Λευκάδας
3. ΜΟΣΧΟΝΑΣ ΕΥΑΓΓΕΛΟΣ
Προϊστάμενος Πολεοδομίας Λευκάδας
4. ΓΙΑΝΝΑΚΟΠΟΥΛΟΣ ΑΛΕΚΟΣ
α/α Δ/ντης ΠΕ.ΧΩ \ Π.Ι.Ν
5. ΠΑΞΙΝΟΣ ΙΩΑΝΝΗΣ
Υπολιμενάρχης Λευκάδας


ΔΙΑΝΟΜΗ ΠΙΝΑΚΙΔΩΝ

ΠΕΡΙΦΕΡΕΙΑ ΙΟΝΙΩΝ ΝΗΣΙΩΝ
Δ/ΝΣΗ ΠΕΡ/ΝΤΟΣ & ΧΩΡΟΤΑΞΙΑΣ
Συνοδεύει την 8631/22-6-06
απόφαση Γεν. Γραμματέα Π.Ι.Ν.
Κέρκυρα 30-6-06
Ο Δ/ντης ΠΕΧΩ

Ιωάννης Καλμπάκης
Μηχανικός ΠΕ

ΤΡΙΓΩΝΟΜΕΤΡΙΚΗ ΕΞΑΡΤΗΣΗ : ΚΡΑΤΙΚΟ ΔΙΚΤΥΟ Γ.Υ.Σ
ΥΨΟΜΕΤΡΙΚΗ ΑΦΕΤΗΡΙΑ : Μ.Σ.Θ
ΜΕΘΟΔΟΣ ΑΠΟΤΥΠΩΣΗΣ : Ηλεκτρονική ταχυμετρία
ΧΡΟΝΟΛΟΓΙΑ ΑΠΟΤΥΠΩΣΗΣ : ΙΟΥΛΙΟΣ 2004-ΙΟΥΝΙΟΣ 2005

ΚΛΙΜΑΚΑ 1:500
ΙΣΟΔΙΑΣΤΑΣΗ .50
ΑΡ. ΣΧΕΔΙΟΥ 1

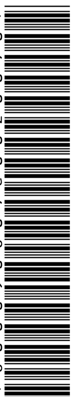

ΑΠΟ ΤΟ ΕΘΝΙΚΟ ΤΥΠΟΓΡΑΦΕΙΟ
ΚΑΠΟΔΙΣΤΡΙΟΥ 34 * ΑΘΗΝΑ 104 32 * ΤΗΛ. 210 52 79 000 * FAX 210 52 21 004
ΗΛΕΚΤΡΟΝΙΚΗ ΔΙΕΥΘΥΝΣΗ: http://www.et.gr – e-mail: webmaster@et.gr